


RO 330

ESQUEMA CONEXIONES DE AGUA

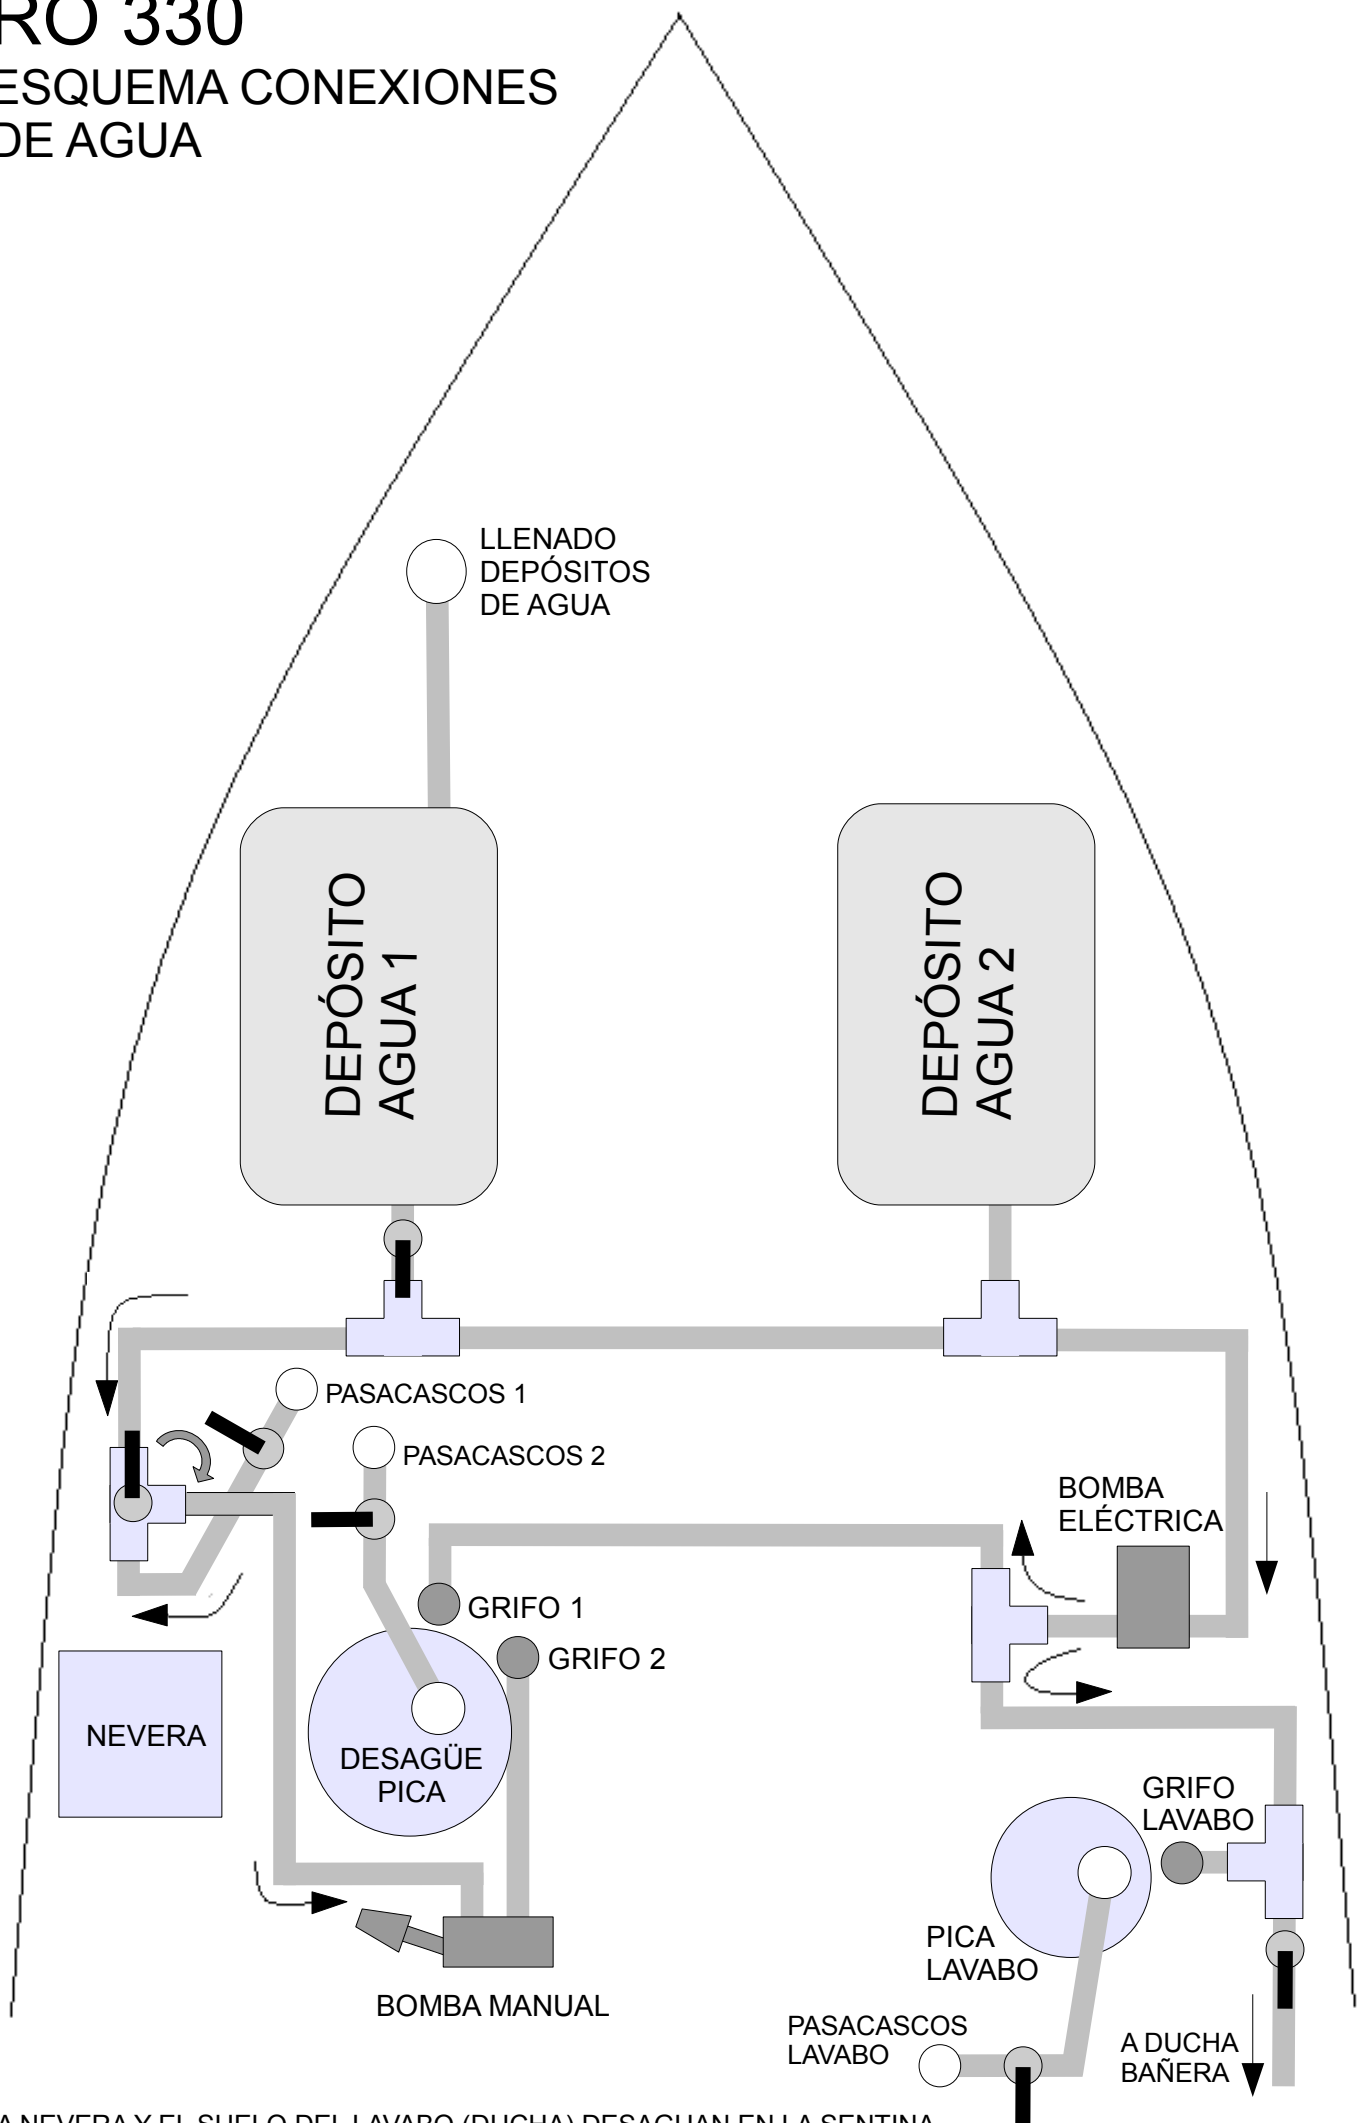

LA NEVERA Y EL SUELO DEL LAVABO (DUCHA) DESAGUAN EN LA SENTINA